


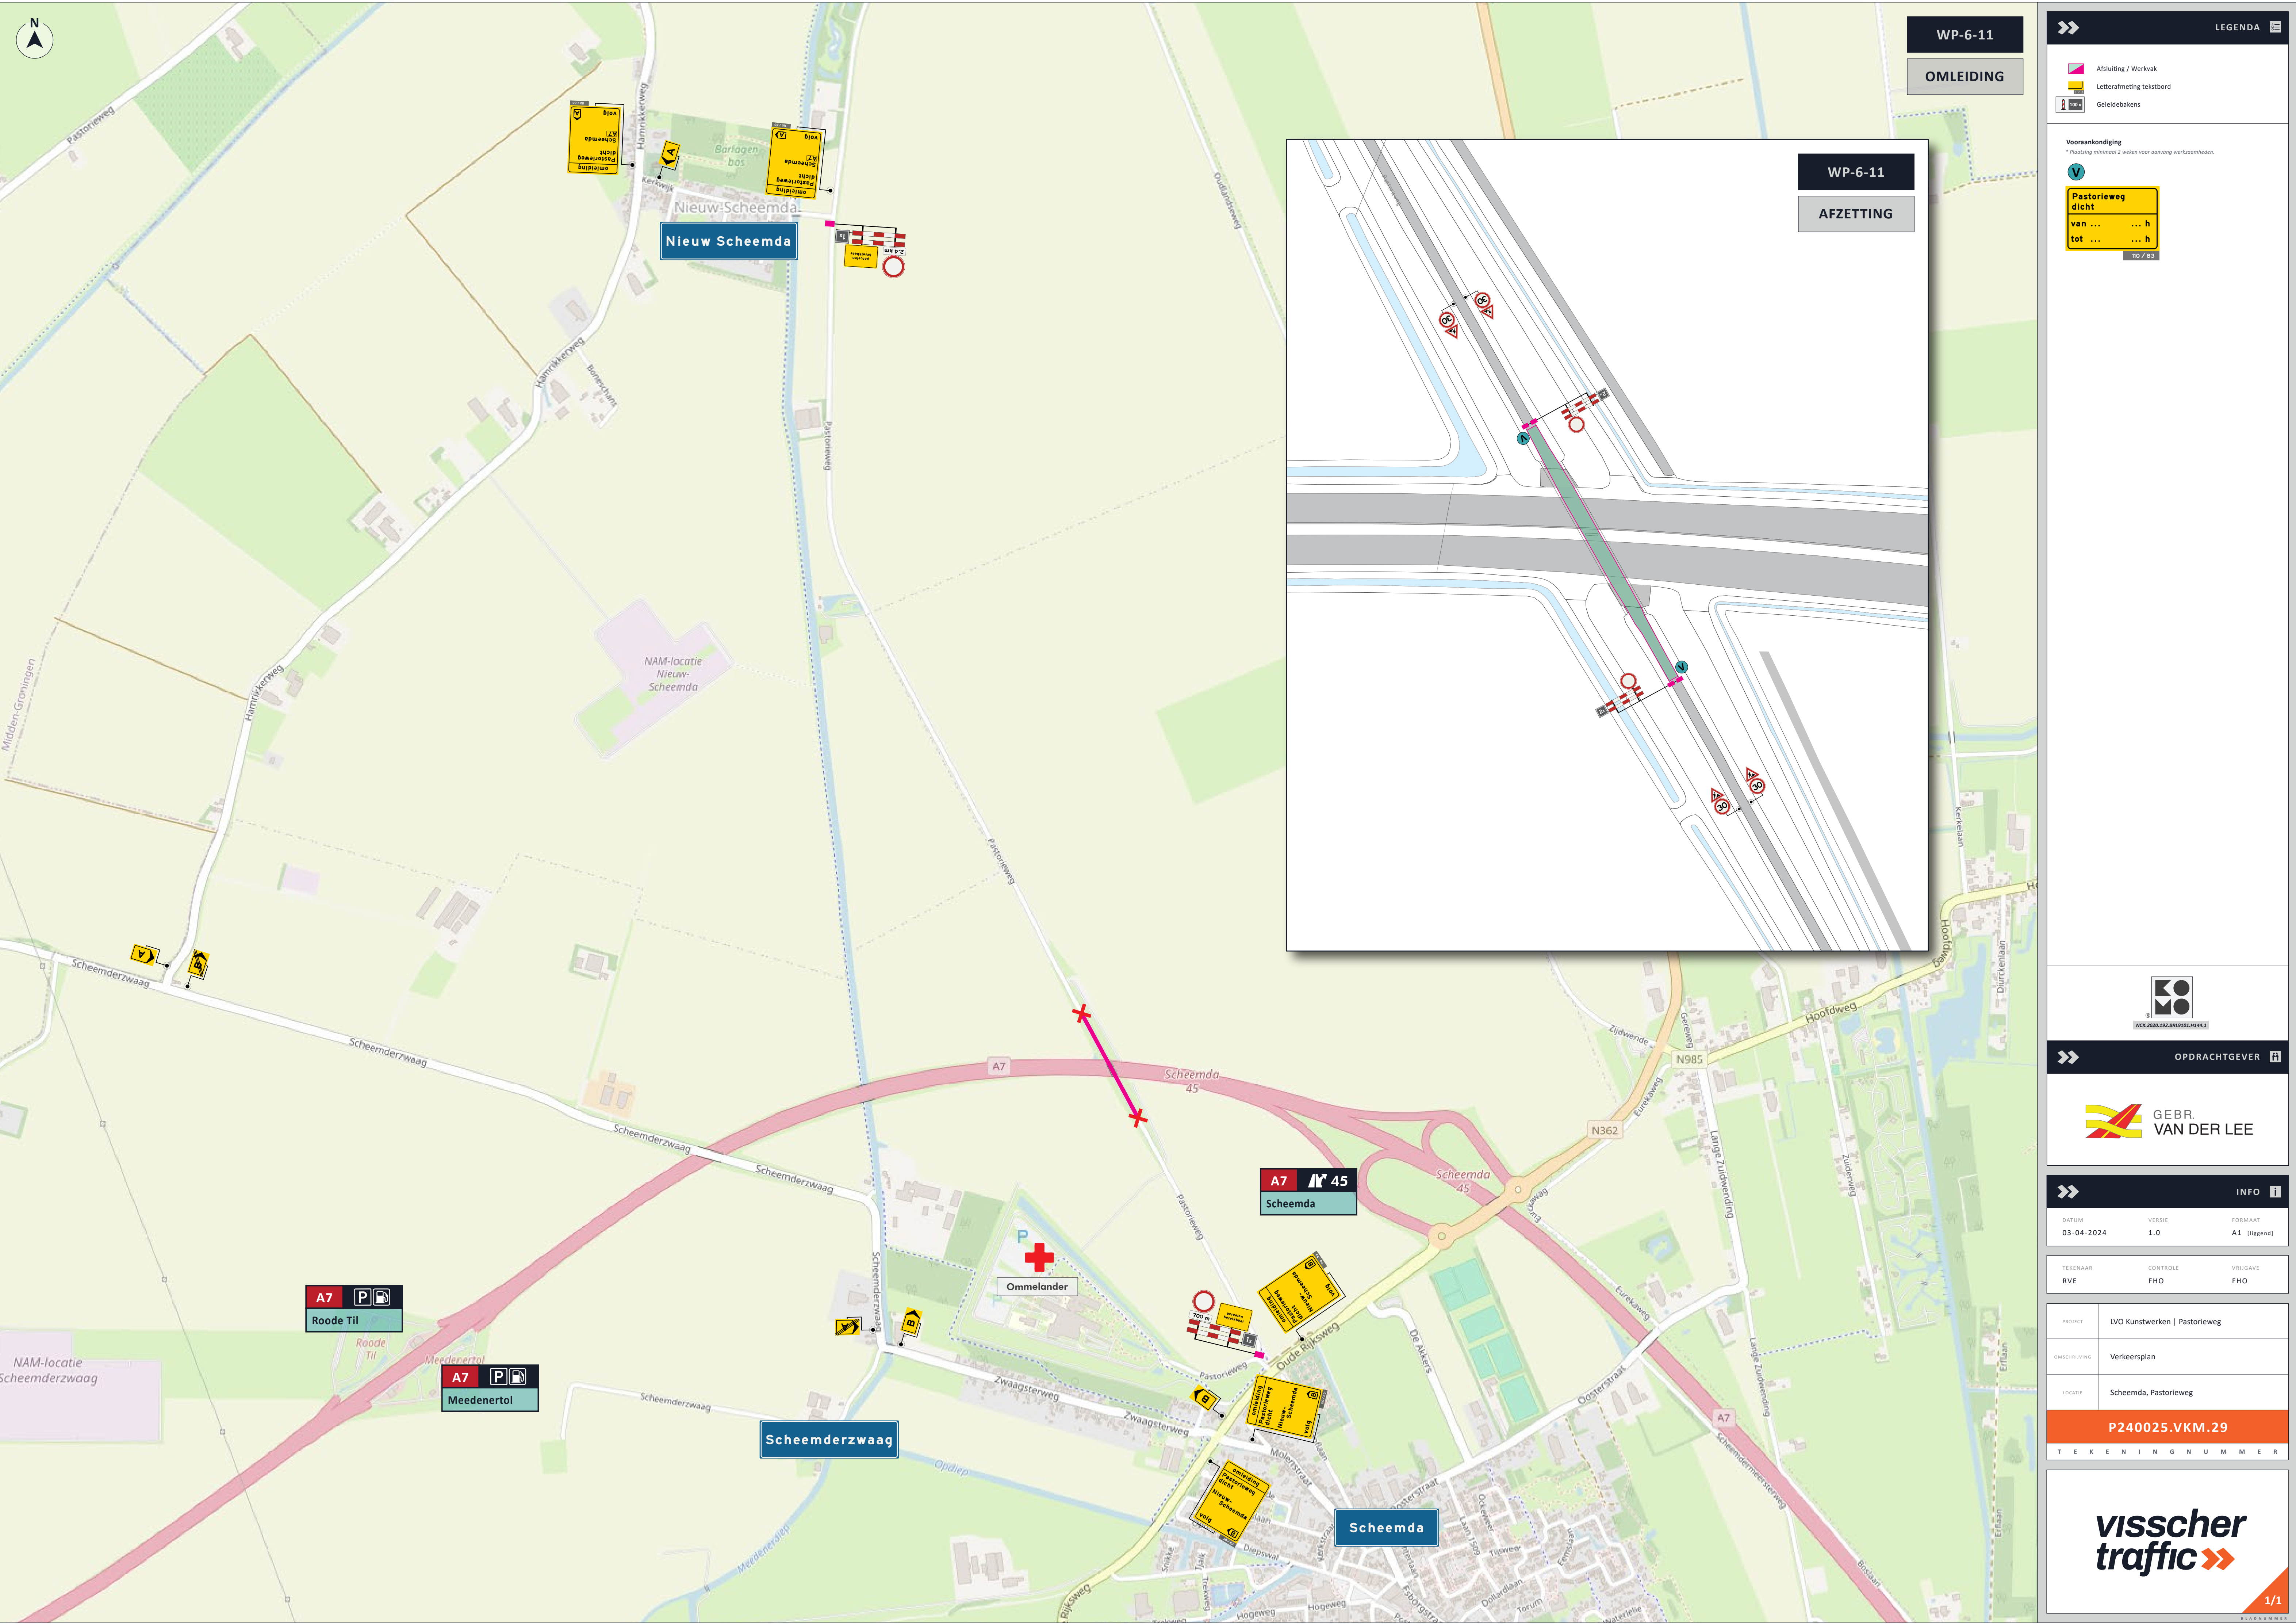

WP-6-11

OMLEIDING

WP-6-11

AFZETTING

>>

LEGENDA

Afsluiting / Werkvak

Letterafmeting tekstbord

Geleidebaken

Voorspanning

* Plaatting minimaal 2 weken voor aanvang werkzaamheden.

Pastorieweg dicht

van ... h

tot ... h

10 / 83

>>

OPDRACHTGEVER

GEBR. VAN DER LEE

>>

INFO

DATUM	03-04-2024	VERSIE	1.0	FORMAAT	A1 (liggend)
-------	------------	--------	-----	---------	--------------

TEKENAAR	RVE	CONTROLE	FHO	VRIJGAVE	FHO
----------	-----	----------	-----	----------	-----

PROJECT	LVO Kunstwerken Pastorieweg
OMSCHRIJVING	Verkeersplan
LOCATIE	Scheemda, Pastorieweg

P240025.VKM.29

TEKENINGNUMMER

visscher traffic

1/1